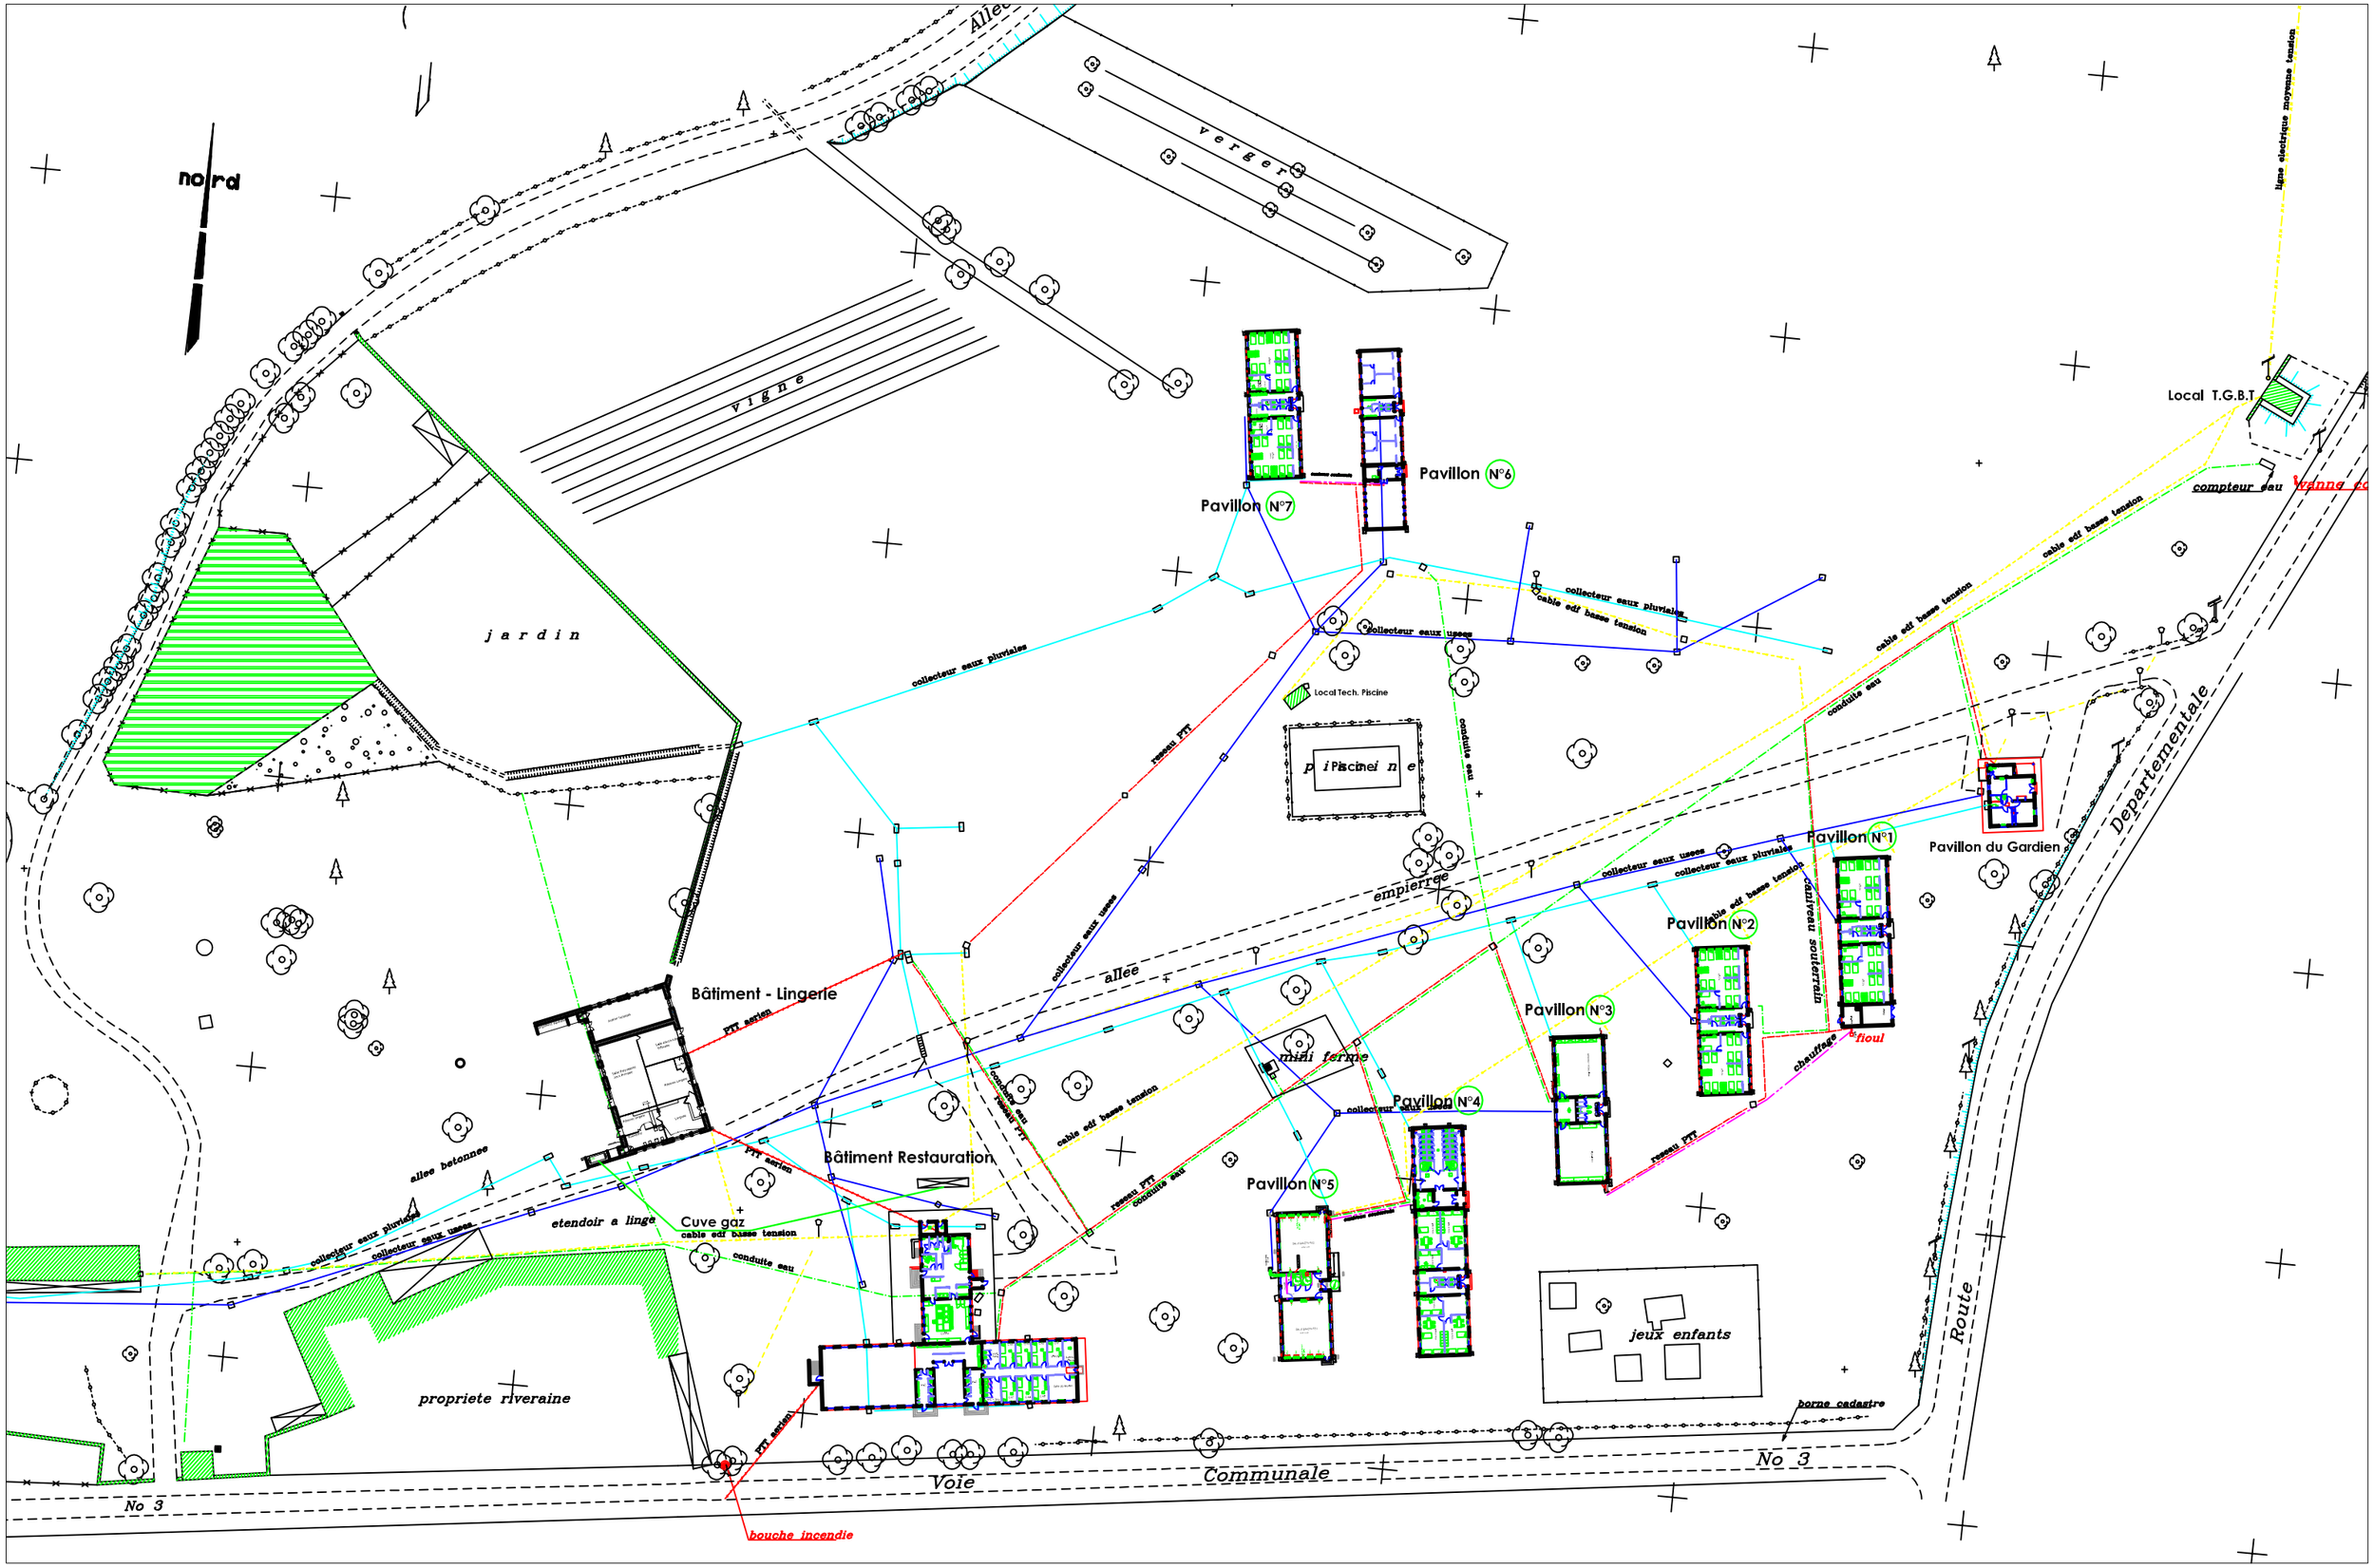

ville de vitry-sur-seine -- service architecture	**- Centre de vacances La Peyre**	- Plan de masse	état actuel	échelle : 1/1000 Janvier 2011 **191-LA PEYRE**